


FERTIGUNG: \_\_\_\_\_

ANLAGE: \_\_\_\_\_

BLATT: \_\_\_\_\_

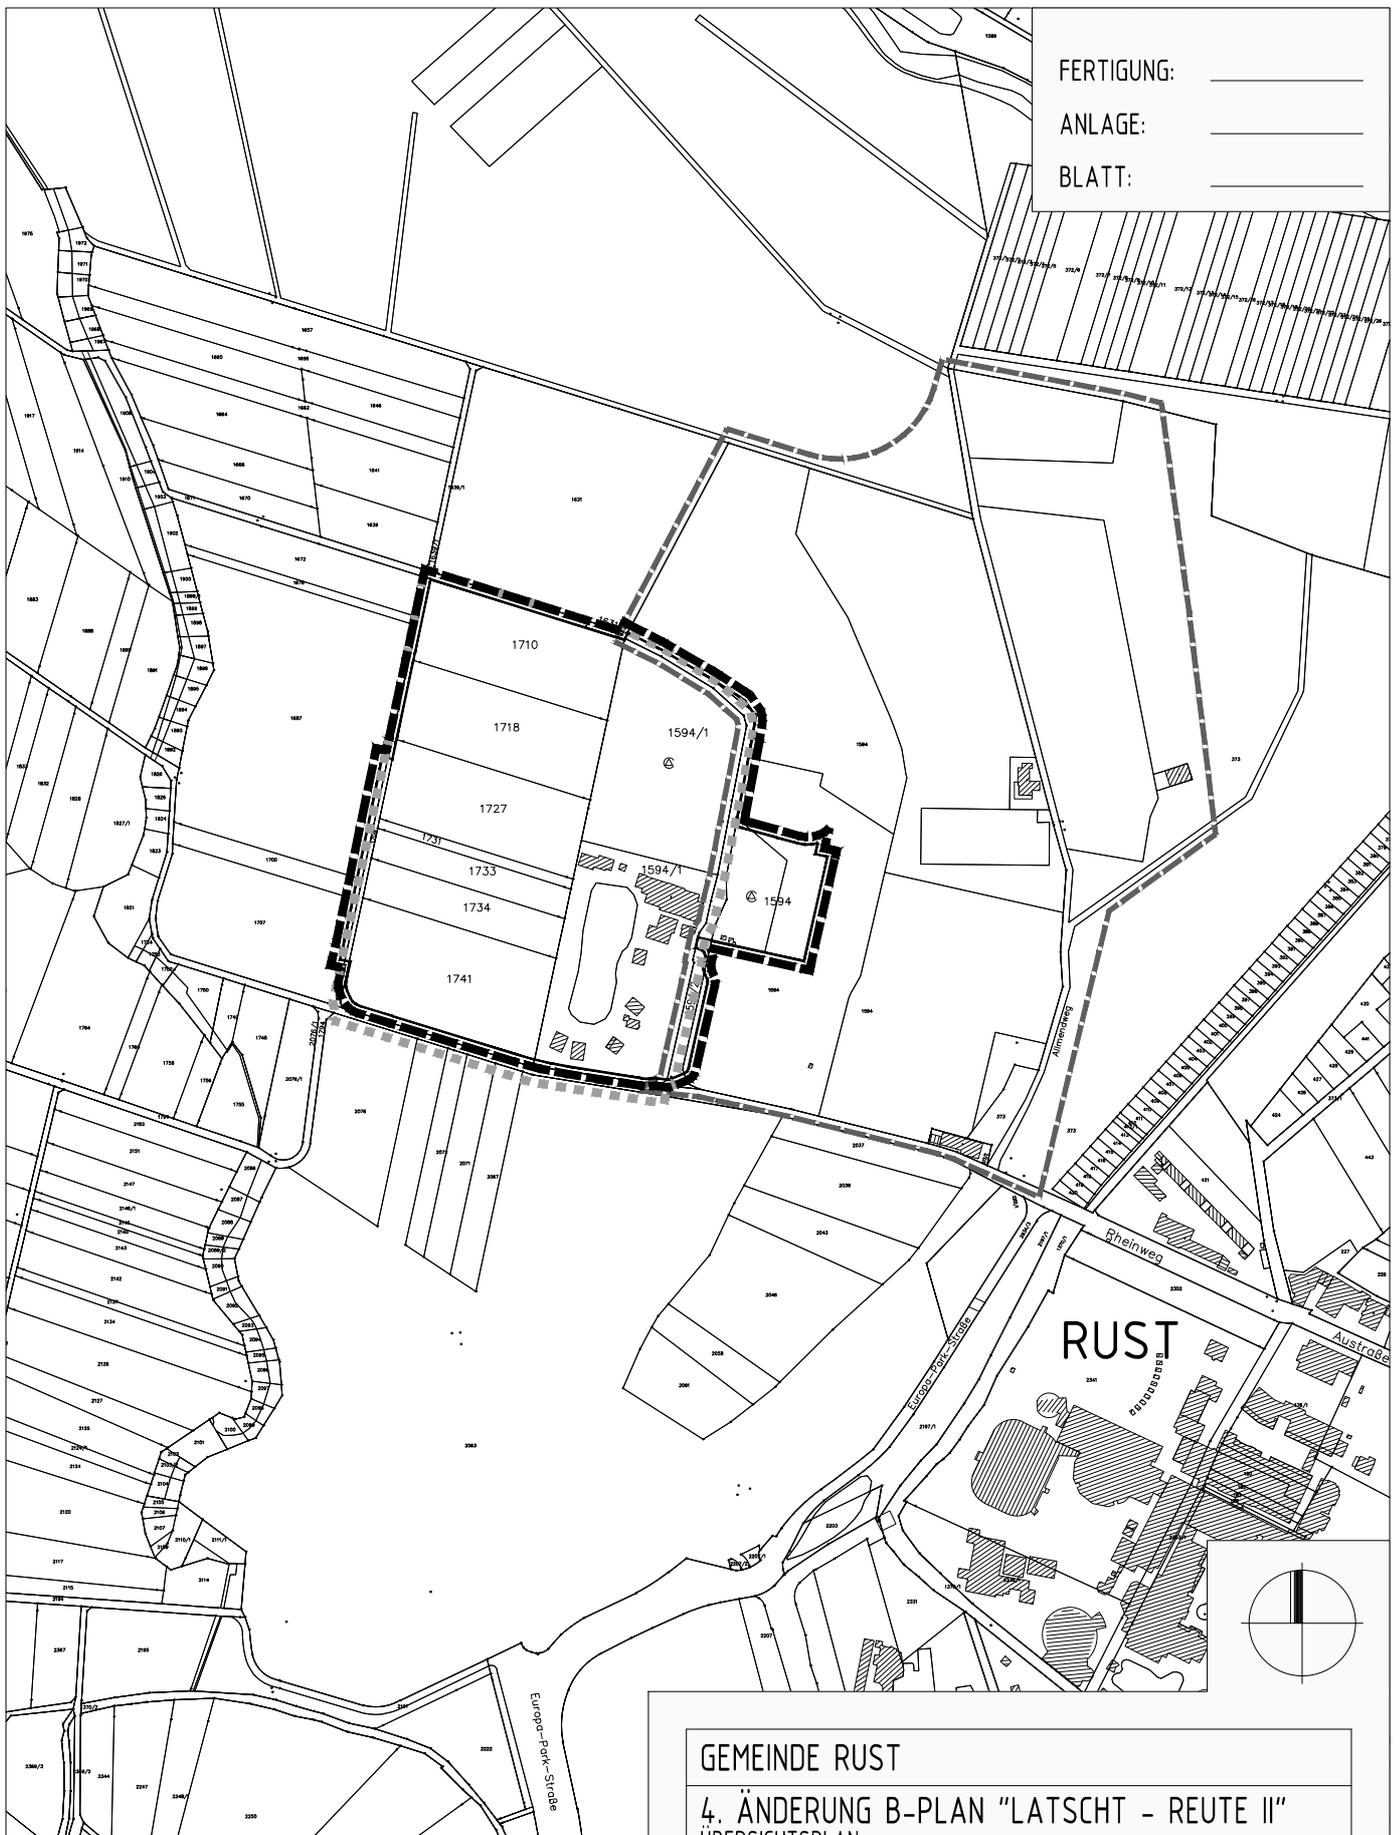

ABGRENZUNG GELTUNGSBEREICH DER NEUFASSUNG BEBAUUNGSPLAN "SPORT UND FREIZEITANLAGE UNTERE REUTE"



ABGRENZUNG GELTUNGSBEREICH DES RECHTSKRÄFTIGEN BEBAUUNGSPLANES "LATSCHT - REUTE II"



ABGRENZUNG GELTUNGSBEREICH DER 4. AND. DES BEBAUUNGSPLANES "LATSCHT - REUTE II"


## GEMEINDE RUST

### 4. ÄNDERUNG B-PLAN "LATSCHT - REUTE II" ÜBERSICHTSPLAN

PLAN NR.:	DATUM: 18.04.2023	GEÄND.: 27.06.23/31.07.23/06.11.23/ 22.01.24/06.02.24/05.03.24/29.04.24
PROJ NR.: 0913177	BEARB.: LIF/WAG	MABST.: 1: 5000

### PLANUNGSBÜRO FISCHER

79100 FREIBURG, GÜNTERSTALSTR. 32  
TEL. 0761 / 70342-0 FAX. 70342-24  
email [info@planungsbueroefischer.de](mailto:info@planungsbueroefischer.de)

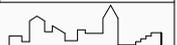

Stadtplanung  
Architektur  
Landschaftsplanung