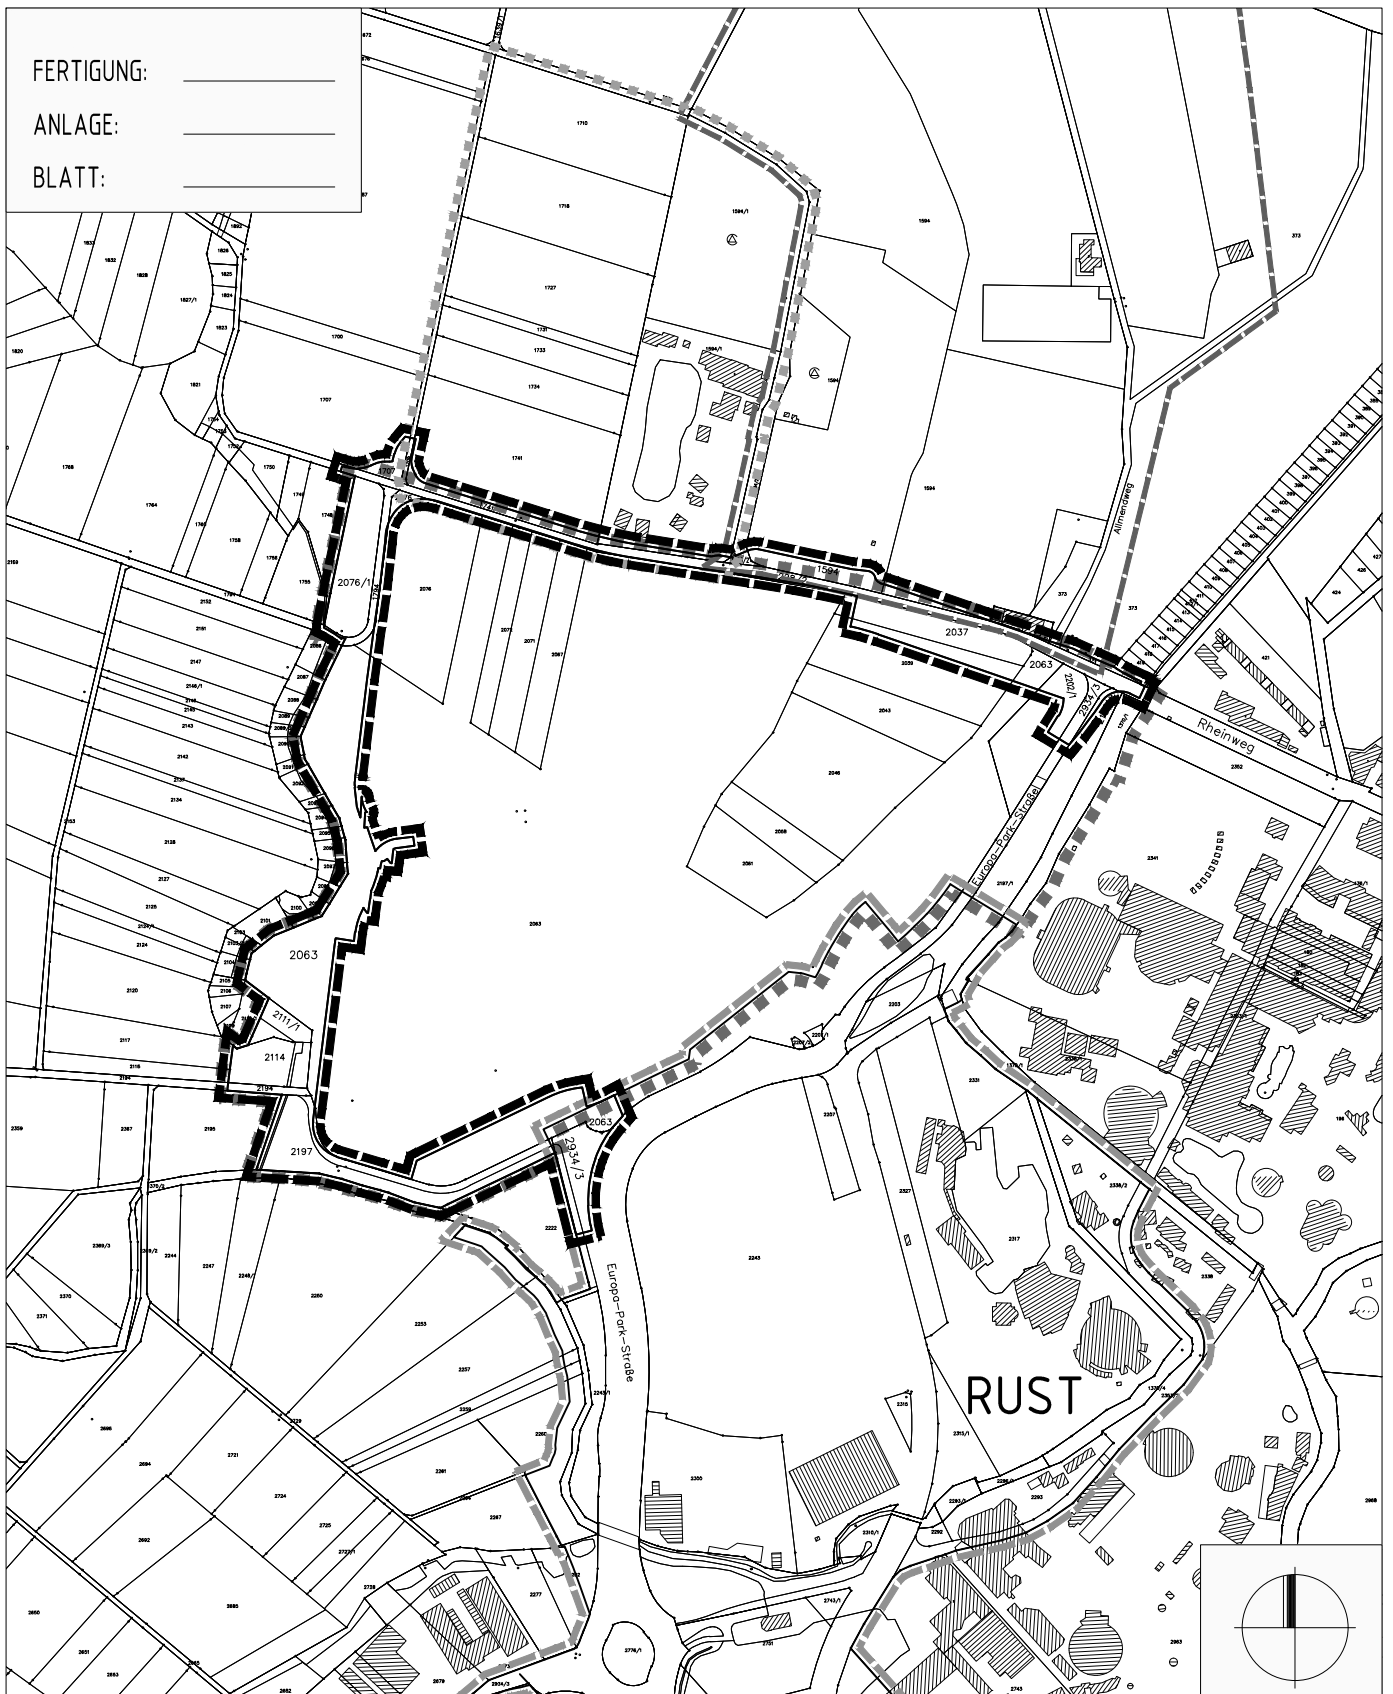

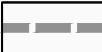





FERTIGUNG: _____
 ANLAGE: _____
 BLATT: _____



-  ABGRENZUNG GELTUNGSBEREICH DER NEUFASSUNG BEBAUUNGSPLAN "SPORT UND FREIZEITANLAGE UNTERE REUTE"
-  ABGRENZUNG GELTUNGSBEREICH DES RECHTSKRÄFTIGEN BEBAUUNGSPLANES "STORETTENSTRASSE II"
-  ABGRENZUNG GELTUNGSBEREICH DES RECHTSKRÄFTIGEN BEBAUUNGSPLANES "LATSCHT - REUTE II"
-  ABGRENZUNG GELTUNGSBEREICH DES RECHTSKRÄFTIGEN BEBAUUNGSPLANES "LATSCHT - REUTE"
-  ABGRENZUNG GELTUNGSBEREICH DER 2. ÄND. DES BEBAUUNGSPLANES "LATSCHT - REUTE"

GEMEINDE RUST

2. ÄNDERUNG B-PLAN "LATSCHT - REUTE"
 ÜBERSICHTSPLAN

PLAN NR.:	DATUM: 18.04.2023	GEÄND.: 27.06.23/31.07.23/10.10.23/ 06.11.23/22.01.24/
PROJ NR.: 0919110	BEARB.: LIF/WAG	MABST.: 1: 5000 06.02.24/29.04.24

PLANUNGSBÜRO FISCHER
 79100 FREIBURG, GÜNTERSTALSTR. 32
 TEL. 0761 / 70342-0 FAX. 70342-24
 email info@planungsbueroefischer.de


 Stadtplanung
 Architektur
 Landschaftsplanung