


FERTIGUNG: _____

ANLAGE: _____

BLATT: _____

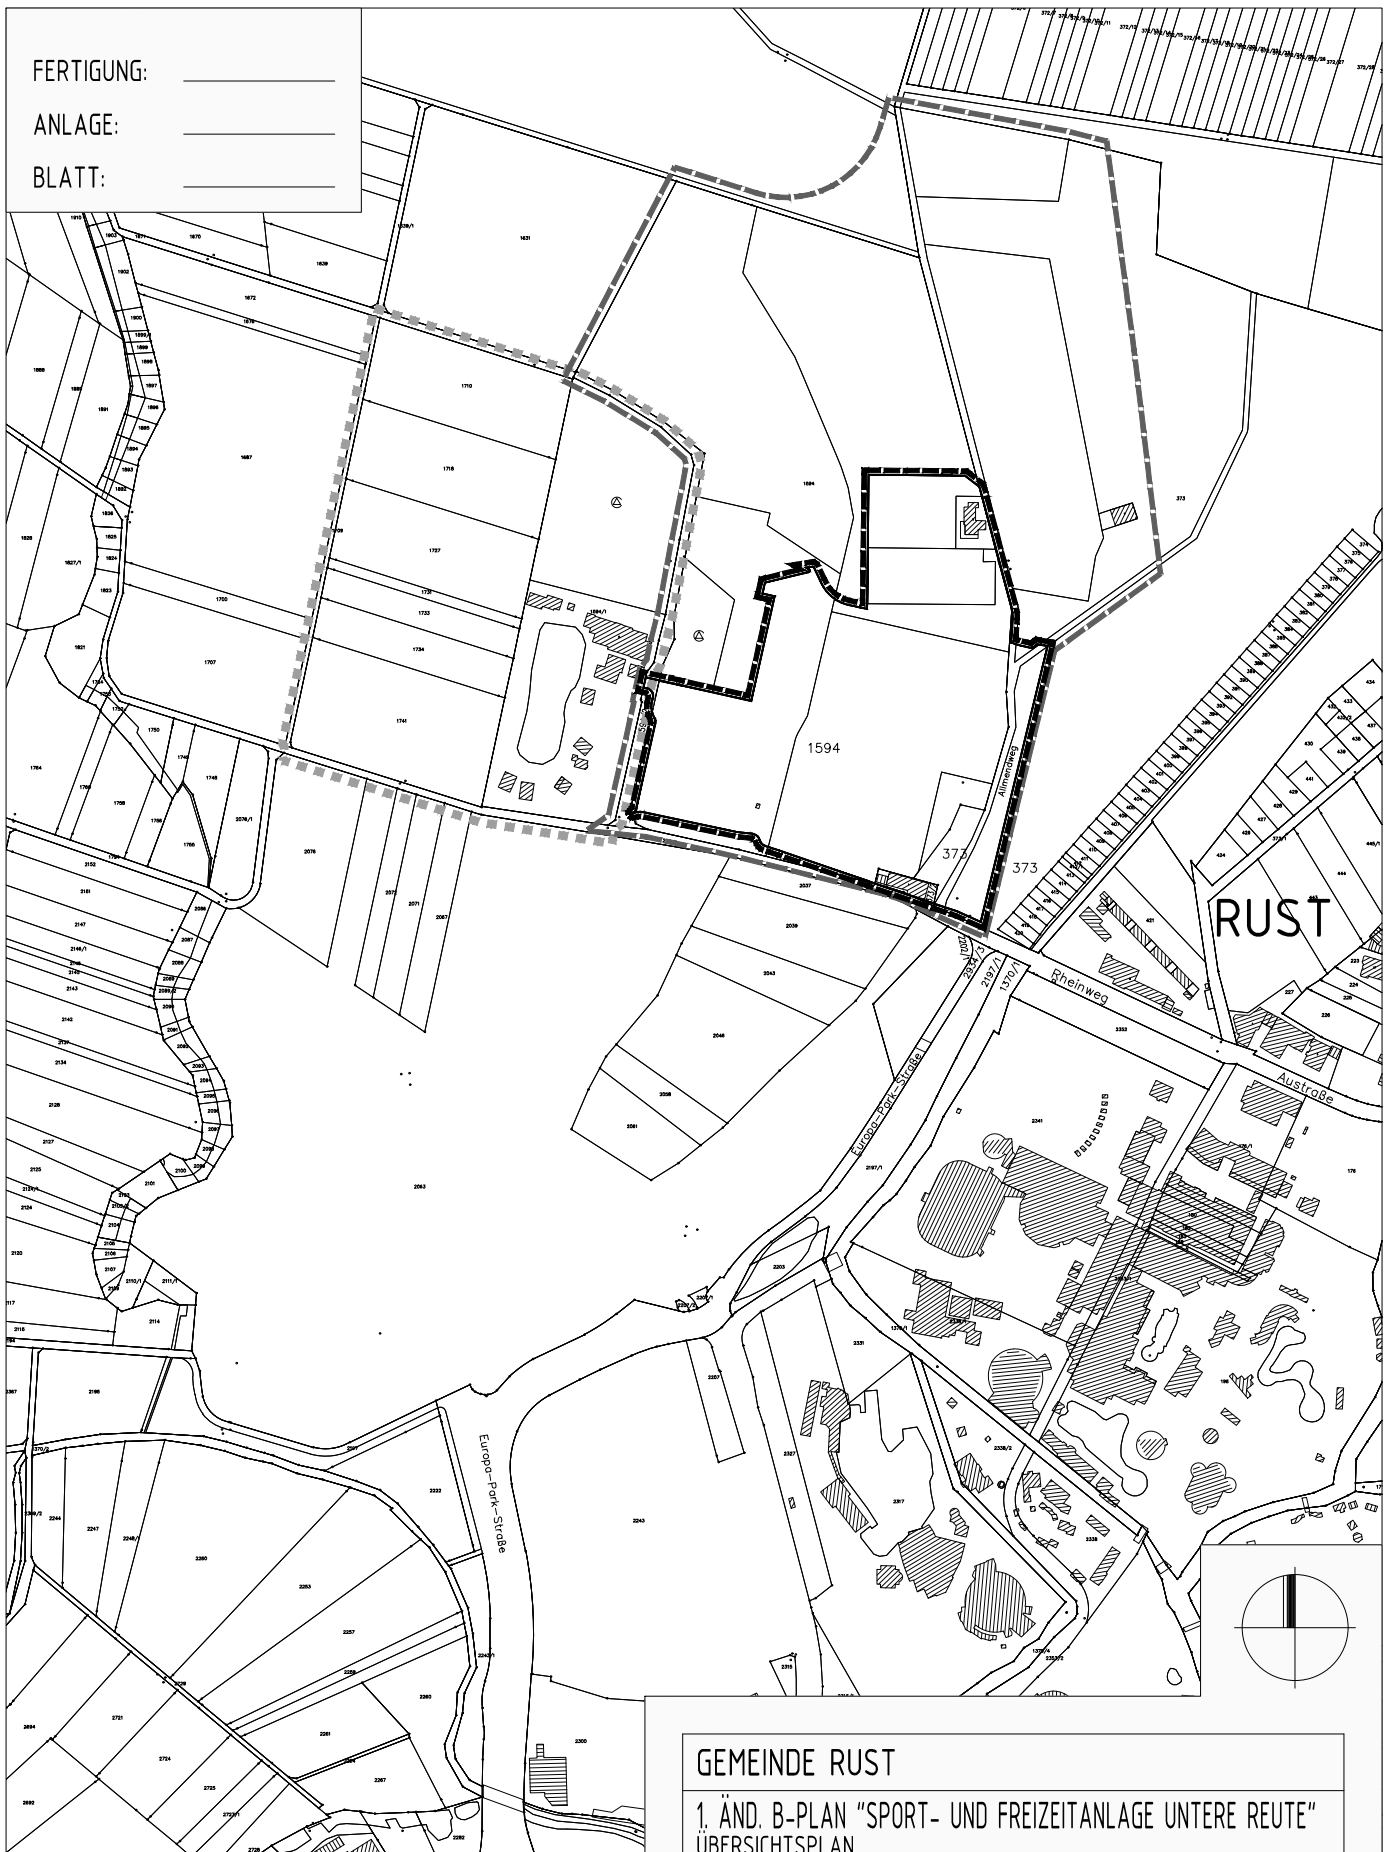

ABGRENZUNG GELTUNGSBEREICH DES RECHTSKRÄFTIGEN BEBAUUNGSPLANES "LATSCHT - REUTE II"



ABGRENZUNG GELTUNGSBEREICH DER NEUFASSUNG BEBAUUNGSPLAN "SPORT UND FREIZEITANLAGE UNTERE REUTE"



ABGRENZUNG GELTUNGSBEREICH DER 1. ÄND. DES BEBAUUNGSPLANES "SPORT UND FREIZEITANLAGE UNTERE REUTE"

GEMEINDE RUST

1. ÄND. B-PLAN "SPORT- UND FREIZEITANLAGE UNTERE REUTE" ÜBERSICHTSPLAN

PLAN NR.:	DATUM: 18.04.2023	GEÄND.: 27.06.23/25.07.23/10.10.23/ 06.11.23/22.01.24/ 06.02.24/30.04.24
PROJ. NR.: 0920140	BEARB.: LIF/WAG	MAßST.: 1: 5000

PLANUNGSBÜRO FISCHER

79100 FREIBURG, GÜNTERSTALSTR. 32
TEL. 0761 / 70342-0 FAX. 70342-24
email info@planungsbueroefischer.de


Stadtplanung
Architektur
Landschaftsplanung